
# Plaatsingsvoorbeeld
# DRAINFIX TWIN
belasting = beloopbaar

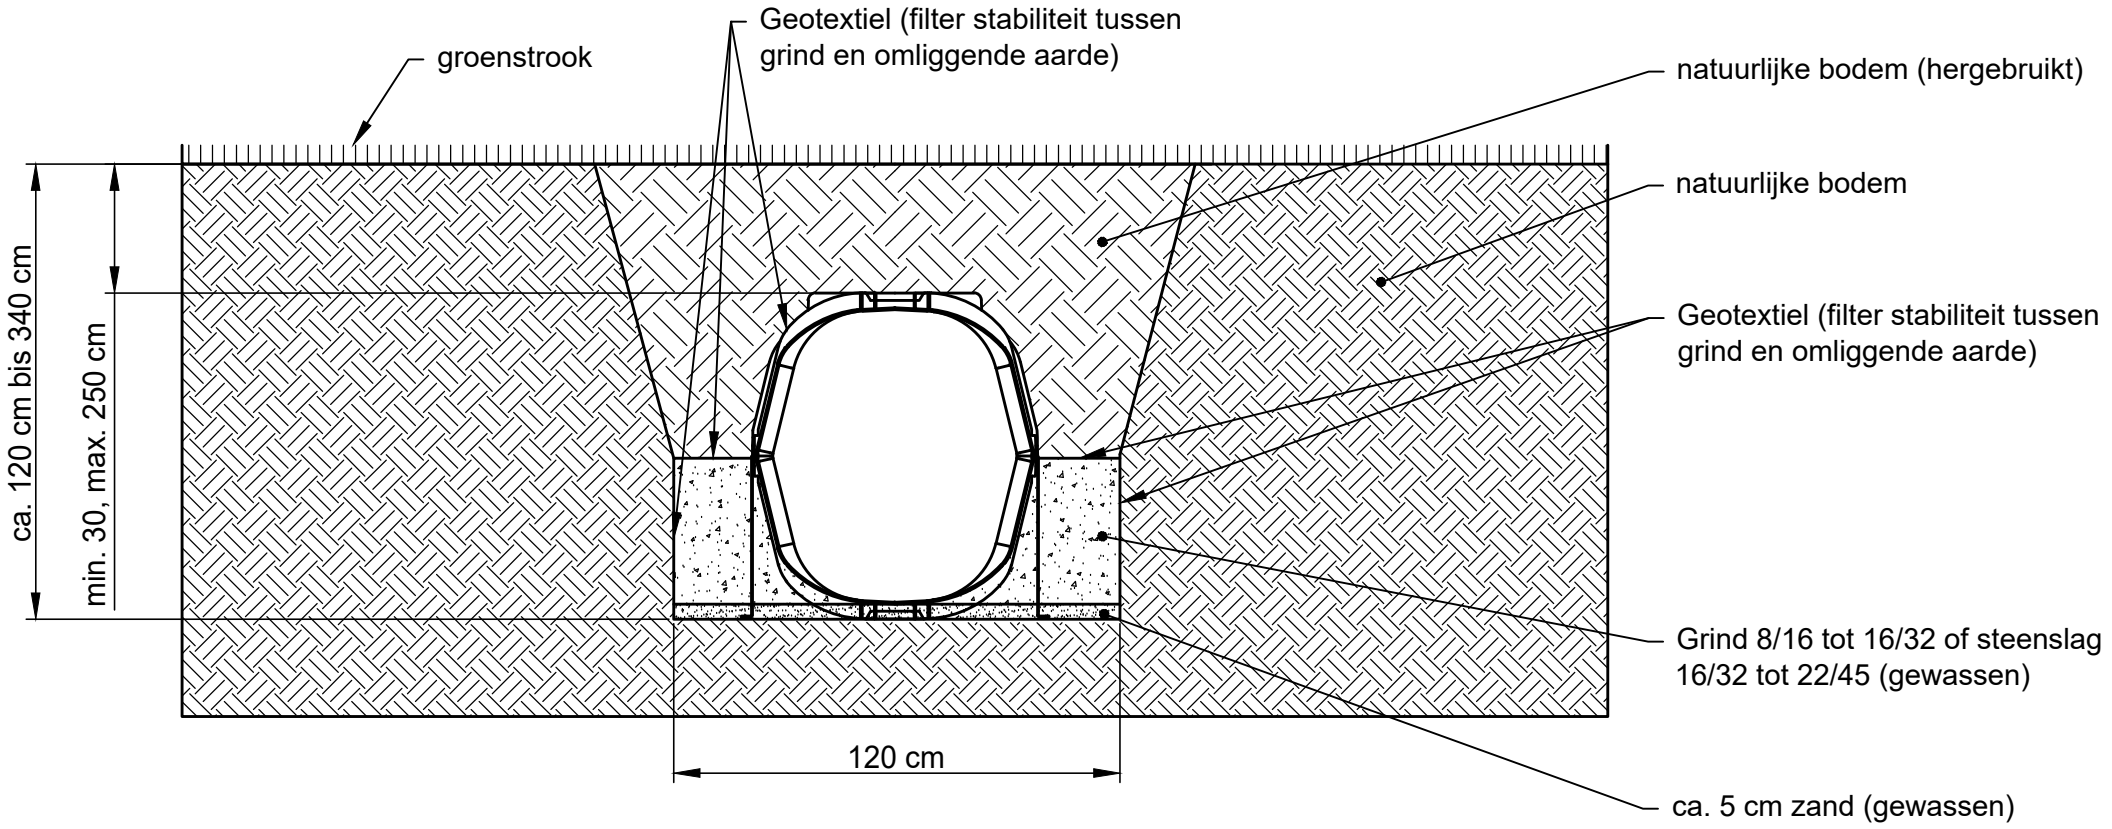

verdichte bodem volgens ZTVT StB / nivelleringslagen met φ
infiltreerbaar

Onze plaatsingsvoorbeelden/-voorschriften worden regelmatig aangepast aan de nieuwste technieken. Na herdruk zijn oudere versies niet meer geldig.
Controleer vóór planning en inbouw de actuele stand op www.hauraton.com
Bij etagebouw is een afdichtingsvlak onder het gootelement vereist

Geldig voor de volgende systemen:

DRAINFIX TWIN 0/1
DRAINFIX TWIN 1/1

Stand: 20.08.2020

hier zijn onze algemene plaatsingsvoorschriften van toepassing

Formaat DIN A4

schaal 1:20

0000047779.dwg EBBw

DRF TWIN-0-1 begehbar

hauraton
Neercasselstraat 14
7581 W Losser
Nederland
Tel. +31 53 536 34 36
info@hauraton.nl