
Plaatsingsvoorbeeld
plaveisel klasse C 250

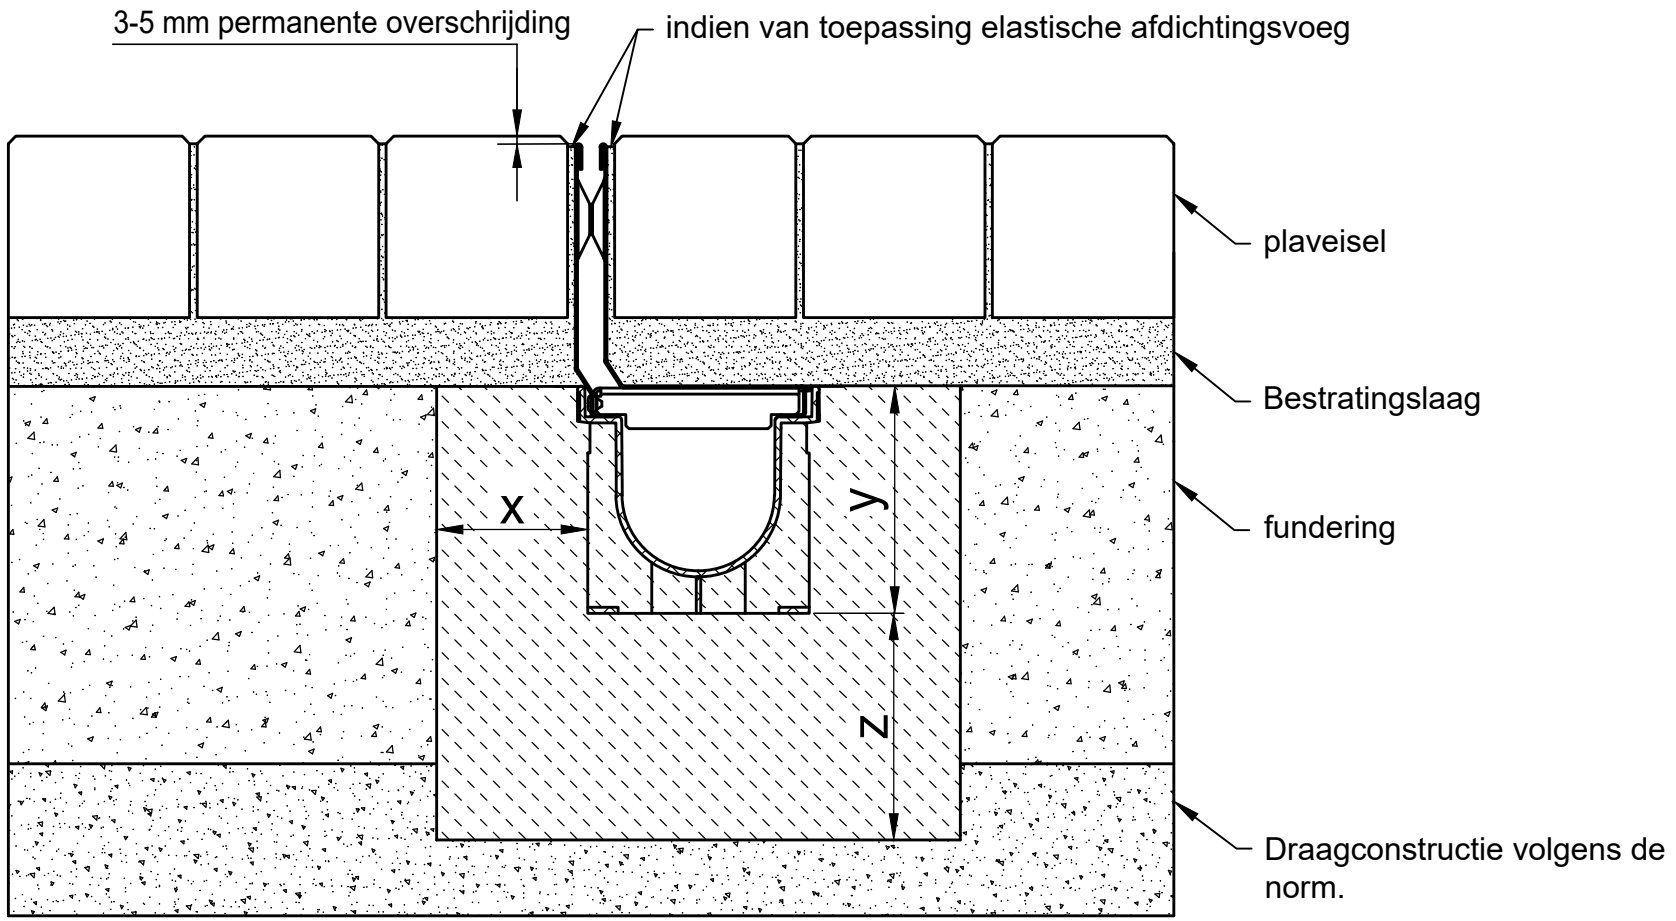

* y = goothoogte

Belastingsklasse volgens EN 1433 / DIN 19580		A 15	B 125	C 250	D 400**	E 600**	F 900**
fundament: breedte x / hoogte y / dikte z (in cm)				10 / * / 15			
EN 206-1 / DIN 1045-2	betonkwaliteit betonstreksteen						
vereiste betonkwaliteiten zijn minimale kwaliteiten	zonder bevriezingsgevaar voor het fundament			C25/30 X0			
	met bevriezingsgevaar voor het fundament			C25/30 XF3			

Geldig voor de volgende systemen:

RECYFIX Schlitzrinne 100, 150, 200
FASERFIX Schlitzrinne 100, 150, 200

Onze plaatsingsvoorbeelden/-voorschriften worden regelmatig aangepast aan de nieuwste technieken. Na herdruk zijn oudere versies niet meer geldig. Controleer vóór planning en inbouw de actuele stand op www.hauraton.com Bij etagebouw is een afdichtingsvlak onder het gootelement vereist

Het installatievoorbeeld is een beproefd advies van HAURATON: de verantwoordelijke planner is eindverantwoordelijk voor de uitvoering. Er moet rekening worden gehouden met de specifieke randvoorwaarden van het project.

Stand: 17.01.2023

hier zijn onze algemene plaatsingsvoorschriften van toepassing

Formaat DIN A4

schaal 1:6

0000120599_DUTCH.dwg 9 EBBw

RF-PRO-100-RiMSzAbd Typ 01 HH160 vz Einbaubeispiel Klasse C 250 in Pflaster

hauraton
Duurstedeweg 6
7418 CK Deventer
Nederland
Telefoon +31 570 756516
info@hauraton.nl