
# Plaatsingsvoorbeeld
# asfalt klasse F 900

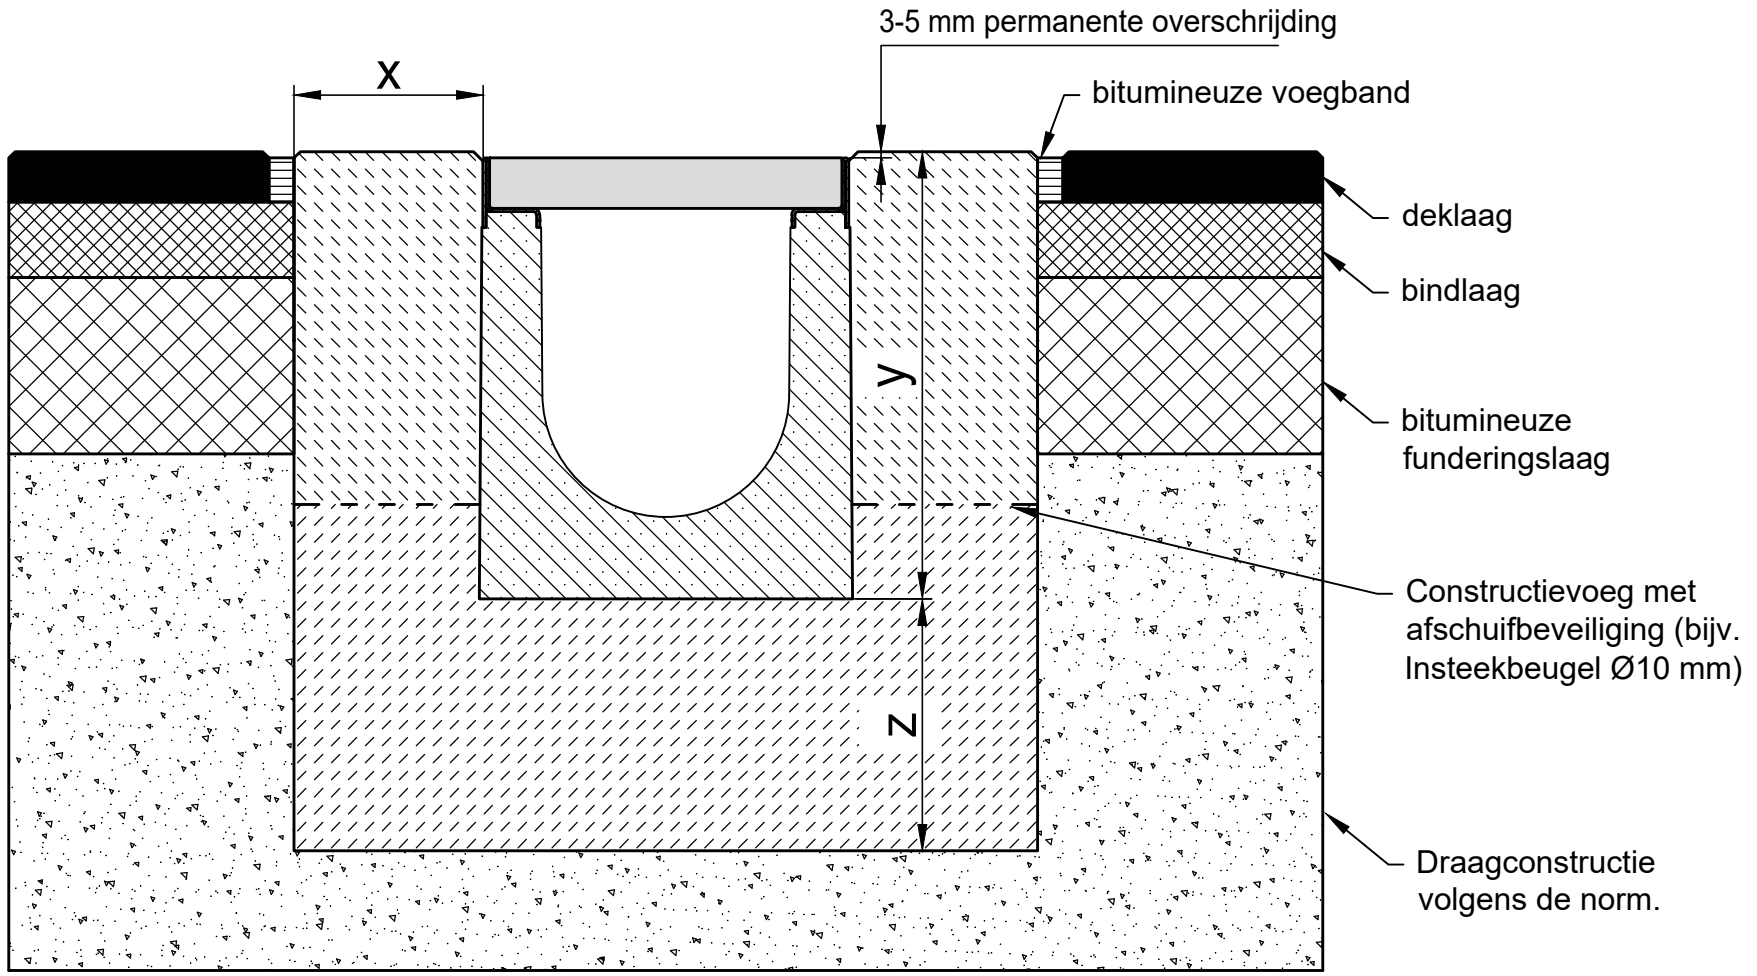


* y = goothoogte plus overschrijding

| Belastingsklasse volgens EN 1433 / DIN 19580 | | A 15 | B 125 | C 250 | D 400** | E 600** | F 900** |
|---|---|---|---|---|---|---|---|
| fundament: breedte x / hoogte y / dikte z (in cm) | | | | | | | 15 / * / 20 |
| EN 206-1 / DIN 1045-2 | betonkwaliteit betonstreksteen | | | | | | C30/37 XF4,XM1 |
| vereiste betonkwaliteiten zijn minimale kwaliteiten | zonder bevriezingsgevaar voor het fundament | | | | | | C 25/30 X0 |
| | met bevriezingsgevaar voor het fundament | | | | | | C25/30 XF3 |

Geldig voor de volgende systemen:

**FASERFIX SUPER 100, 150, 200, 300, 400, 500**

Onze plaatsingsvoorbeelden/-voorschriften worden regelmatig aangepast aan de nieuwste technieken. Na herdruk zijn oudere versies niet meer geldig. Controleer vóór planning en inbouw de actuele stand op www.hauraton.com Bij etagebouw is een afdichtingsvlak onder het gootelement vereist

Het installatievoorbeeld is een beproefd advies van HAURATON: de verantwoordelijke planner is eindverantwoordelijk voor de uitvoering. Er moet rekening worden gehouden met de specifieke randvoorwaarden van het project.

** In DIN EN 1433 wordt onvoldoende rekening gehouden met de inbouwsituaties van afvoersystemen met hoge dynamische belastingen (bijv. luchthavens, autowegen en manoeuvreerzones voor bussen, vrachtwagens en heftrucks enz.). Neem voor dergelijke toepassingen contact met ons op om projectspecifieke oplossingen te ontwikkelen.

Stand: 05.05.2023

hier zijn onze algemene plaatsingsvoorschriften van toepassing

Formaat DIN A4

schaal 1:6

0000023686_DUTCH.dwg 17

EBBw

FF-S-200 Typ 010 Rinnenunterteil Einbaubeispiel Klasse F 900 in Asphalt


hauraton
Duurstedeweg 6
7418 CK Deventer
Nederland
Telefoon +31 570 756516
info@hauraton.nl