
Plaatsingsvoorbeeld
beton klasse A 15 - C 250

HAURATON recommends that the channels are installed in areas that will not be subject to a wheel load such as in between or outside the wheel tracks.

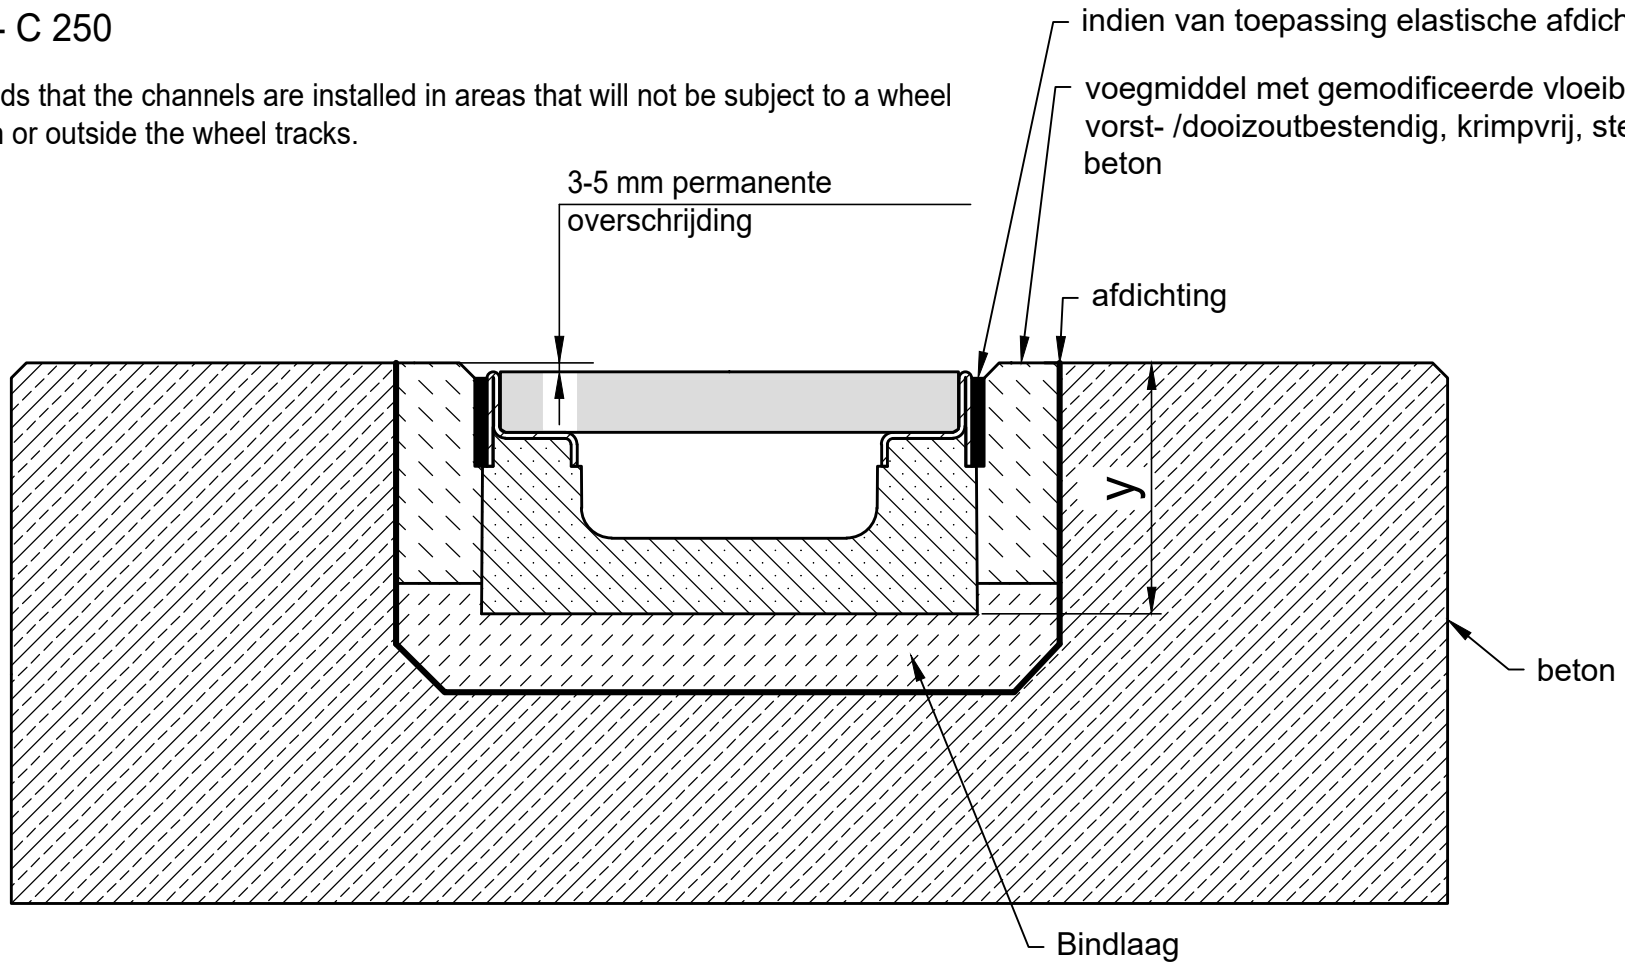

* y = goothoogte plus overschrijding

Belastingsklasse volgens EN 1433 / DIN 19580		A 15	B 125	C 250	D 400**	E 600**	F 900**
fundament: breedte x / hoogte y / dikte z (in cm)							
EN 206-1 / DIN 1045-2	betonkwaliteit betonstreksteen	C35/45 XD3,XF4,XM2	C35/45 XD3,XF4,XM2	C35/45 XD3,XF4,XM2			
vereiste betonkwaliteiten zijn minimale kwaliteiten	zonder bevriezingsgevaar voor het fundament	C25/30 X0	C25/30 X0	C25/30 X0			
	met bevriezingsgevaar voor het fundament	C25/30 XF3	C25/30 XF3	C25/30 XF3			

Geldig voor de volgende systemen:

FASERFIX KS 100, 150, 200 vlak

Onze plaatsingsvoorbeelden/-voorschriften worden regelmatig aangepast aan de nieuwste technieken. Na herdruk zijn oudere versies niet meer geldig. Controleer vóór planning en inbouw de actuele stand op www.hauraton.com Bij etagebouw is een afdichtingsvlak onder het gootelement vereist

Het installatievoorbeeld is een beproefd advies van HAURATON: de verantwoordelijke planner is eindverantwoordelijk voor de uitvoering. Er moet rekening worden gehouden met de specifieke randvoorwaarden van het project.

Stand: 06.07.2022

hier zijn onze algemene plaatsingsvoorschriften van toepassing

Formaat DIN A4

schaal 1:2,5

0000023704_DUTCH.dwg 12 EBBw

FF-Flach-KS-100 Typ 80 Rinnenunterteil Einbaubeispiel Klasse C 250 in Beton

hauraton
Duurstedeweg 6
7418 CK Deventer
Nederland
Telefoon +31 570 756516
info@hauraton.nl