
Plaatsingsvoorbeeld
beton klasse E 600 - F 900

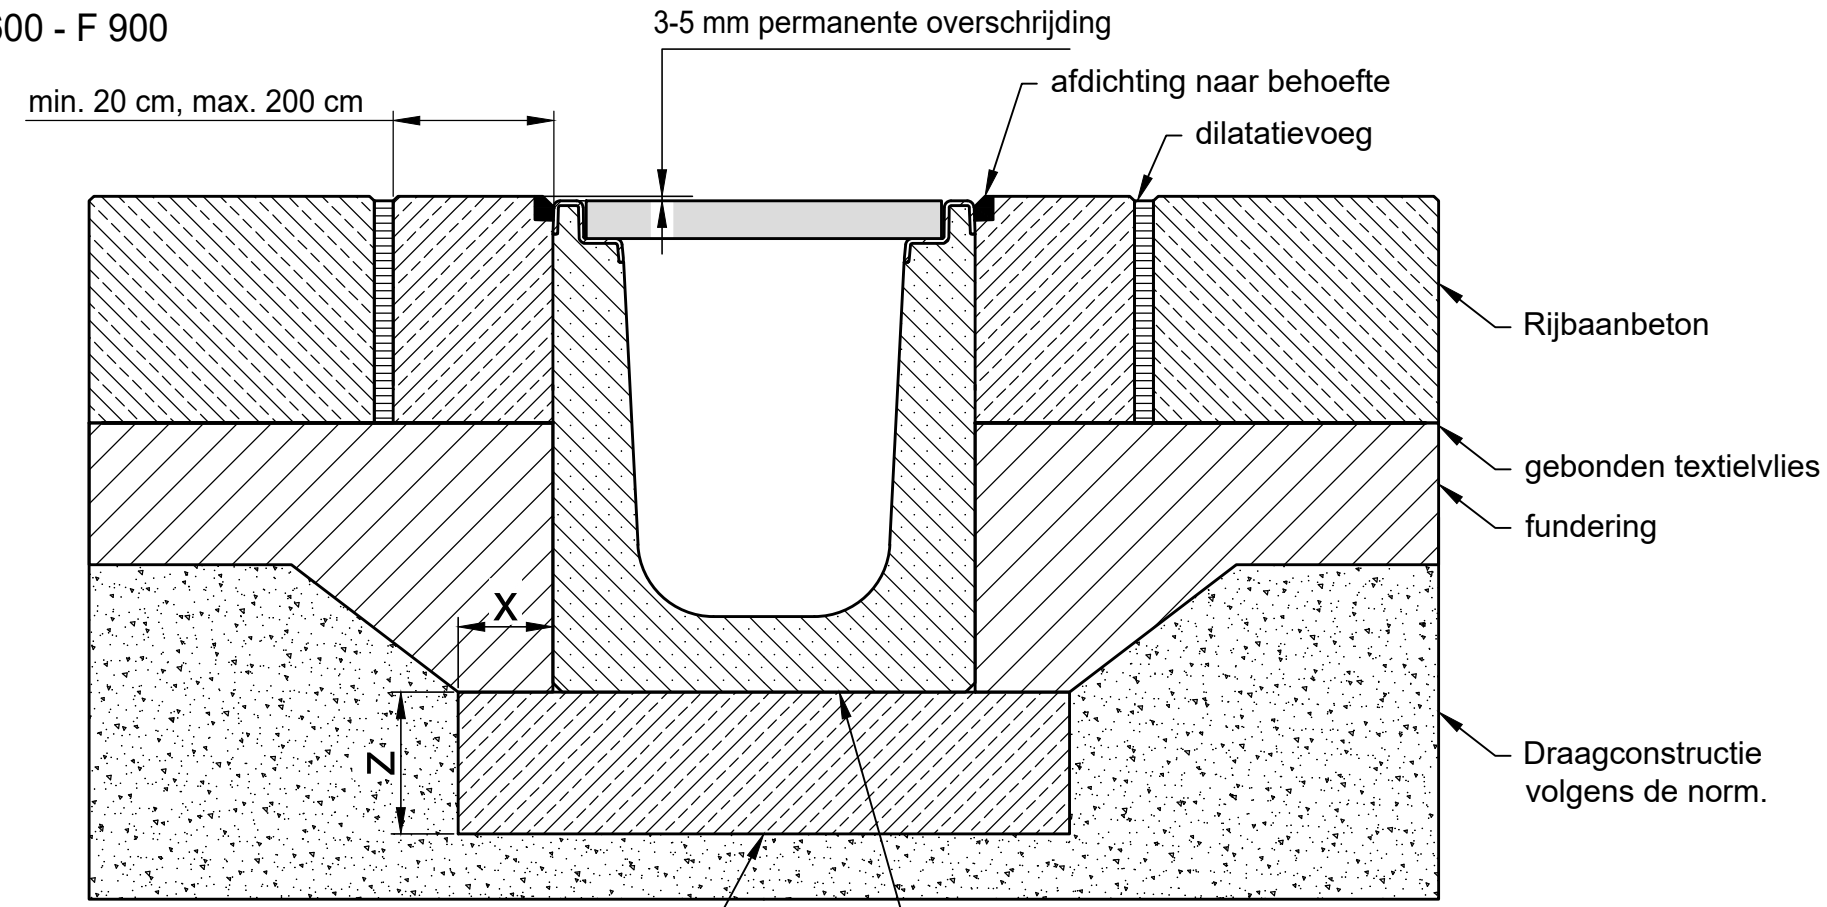

Voor de betoninstallatie is een wapening nodig, die niet is afgebeeld. Details zijn beschikbaar op aanvraag.

Het is absoluut noodzakelijk ervoor te zorgen dat er een gelijkmatige krachtoverdracht is tussen de fundering en de lijngoot.

Belastingsklasse volgens EN 1433 / DIN 19580		A 15	B 125	C 250	D 400**	E 600**	F 900**
fundament: breedte x / hoogte y / dikte z (in cm)						op aanvraag	op aanvraag
EN 206-1 / DIN 1045-2	betonkwaliteit betonstreksteen						
vereiste betonkwaliteiten zijn minimale kwaliteiten	zonder bevriezingsgevaar voor het fundament					C25/30 X0	C25/30 X0
	met bevriezingsgevaar voor het fundament					C25/30 XF3	C25/30 XF3

Geldig voor de volgende systemen:

XTREMFIX I-TRAX 150, 200, 300, 400, 500

Onze plaatsingsvoorbeelden/-voorschriften worden regelmatig aangepast aan de nieuwste technieken. Na herdruk zijn oudere versies niet meer geldig. Controleer vóór planning en inbouw de actuele stand op www.hauraton.com Bij etagebouw is een afdichtingsvlak onder het gootelement vereist

Het installatievoorbeeld is een beproefd advies van HAURATON: de verantwoordelijke planner is eindverantwoordelijk voor de uitvoering. Er moet rekening worden gehouden met de specifieke randvoorwaarden van het project.

** In DIN EN 1433 wordt onvoldoende rekening gehouden met de inbouwsituaties van afvoersystemen met hoge dynamische belastingen (bijv. luchthavens, autowegen en manoeuvreerzones voor bussen, vrachtwagens en heftrucks enz.). Neem voor dergelijke toepassingen contact met ons op om projectspecifieke oplossingen te ontwikkelen.

Stand: 28.04.2022

hier zijn onze algemene plaatsingsvoorschriften van toepassing

Formaat DIN A4

schaal 1:8

0000028963_DUTCH.dwg 13

EBBw

XF-SX-300 Typ 400 ITrax-Rinnenunterteil Einbaubeispiel Klasse F 900 in Beton

hauraton
Duurstedeweg 6
7418 CK Deventer
Nederland
Telefoon +31 570 756516
info@hauraton.nl