
Plaatsingsvoorbeeld
plaveisel klasse A 15 - B 125

Typ 75: Niet geschikt voor plaatsing in regelmatig bereden delen

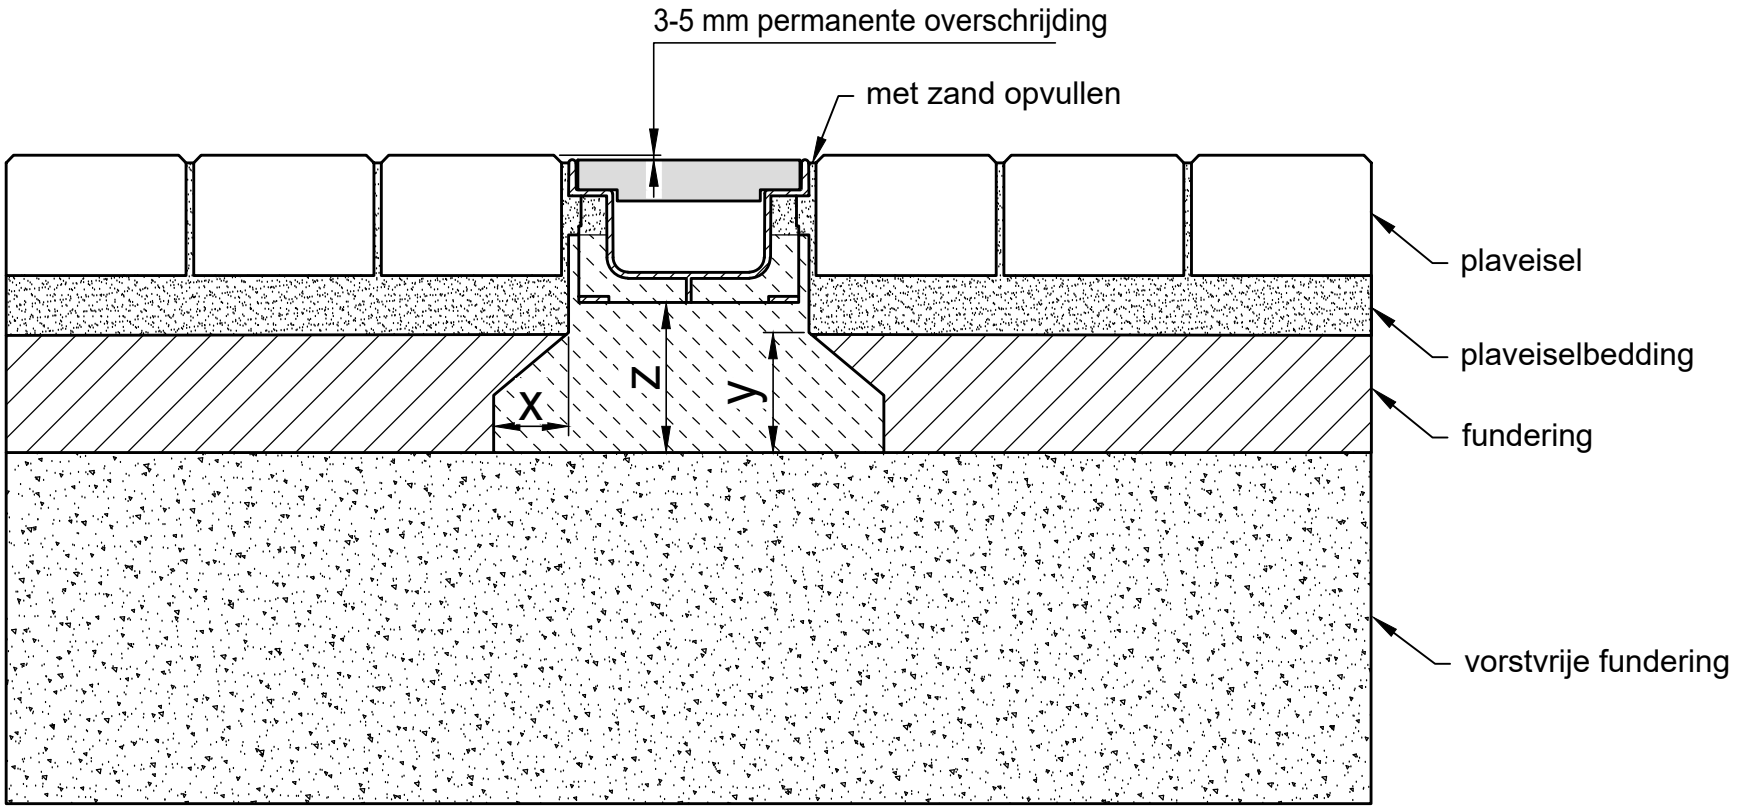

Belastingsklasse volgens EN 1433 / DIN 19580		A 15	B 125	C 250	D 400**	E 600	F 900
fundament: breedte x / dikte z / hoogte y (in cm)		5 / 8 / 8	5 / 10 / 8				
vereiste betonkwaliteiten zijn minimale kwaliteiten							
EN 206-1 / DIN 1045-2	zonder bevriezingsgevaar voor het fundament	C 20/25	C 20/25				
	met bevriezingsgevaar voor het fundament	C 30/37 XD 1	C 30/37 XD 1				

Geldig voor de volgende systemen:

RECYFIX PRO 100 Typ 75, Typ 95
RECYFIX NC 100 Typ 75

Onze plaatsingsvoorbeelden/-voorschriften worden regelmatig aangepast aan de nieuwste technieken. Na herdruk zijn oudere versies niet meer geldig. Controleer vóór planning en inbouw de actuele stand op www.hauraton.com
Bij etagebouw is een afdichtingsvlak onder het gootelement vereist

** Niet geschikt voor plaatsing in regelmatig bereden delen van auto- en snelwegen

Stand: 25.10.2018

hier zijn onze algemene plaatsingsvoorschriften van toepassing

Formaat DIN A4

schaal 1:5

0000073594.dwg EBBw

RF-Flach-PRO-100 Typ 95 Rinnenunterteil Einbaubeispiel Kl. B 125 in Pflaster

hauraton
Neercasselstraat 14
7581 W Losser
Nederland
Tel. +31 53 536 34 36
info@hauraton.nl