
Plaatsingsvoorbeeld asfalt klasse D 400

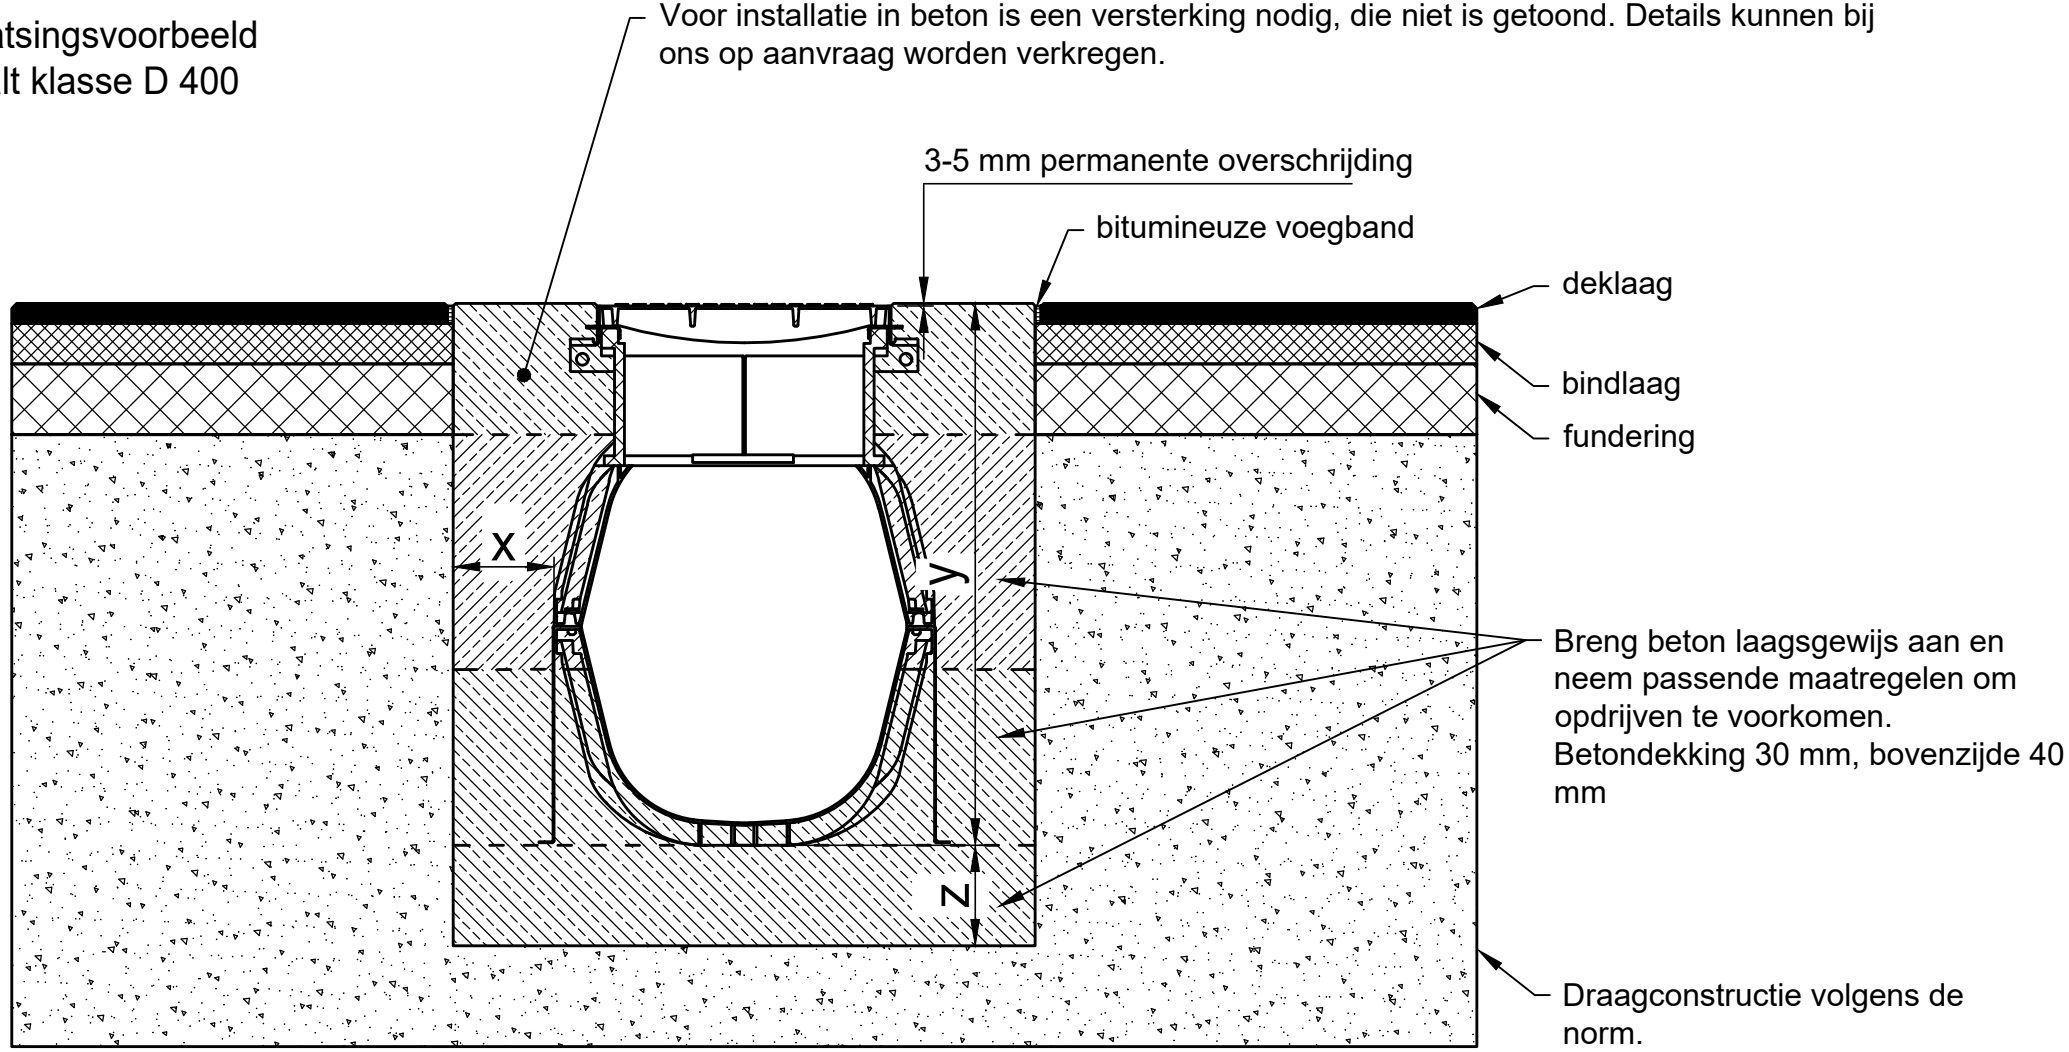

* y = elementhoogte plus overschrijding

Wapening, zie wapeningstekening 0000122650

Belastingsklasse volgens EN 1433 / DIN 19580		A 15	B 125	C 250	D 400**	E 600	F 900
fundament: breedte x / hoogte y / dikte z (in cm)					20 / * / 20		
EN 206-1 / DIN 1045-2 vereiste betonkwaliteiten zijn minimale kwaliteiten	betonkwaliteit betonstreksteen				C35/45 XD3,XF4,XM2		
	zonder bevriezingsgevaar voor het fundament				C35/45 XD3,XF4,XM2		
	met bevriezingsgevaar voor het fundament				C35/45 XD3,XF4,XM2		

Geldig voor de volgende systemen:

RECYFIX HICAP 10200 Access Element

Onze plaatsingsvoorbeelden/-voorschriften worden regelmatig aangepast aan de nieuwste technieken. Na herdruk zijn oudere versies niet meer geldig. Controleer vóór planning en inbouw de actuele stand op www.hauraton.com Bij etagebouw is een afdichtingsvlak onder het gootelement vereist

Het installatievoorbeeld is een beproefd advies van HAURATON: de verantwoordelijke planner is eindverantwoordelijk voor de uitvoering. Er moet rekening worden gehouden met de specifieke randvoorwaarden van het project.

** In DIN EN 1433 wordt onvoldoende rekening gehouden met de inbouwsituaties van afvoersystemen met hoge dynamische belastingen (bijv. luchthavens, autowegen en manoeuvreerzones voor bussen, vrachtwagens en heftrucks enz.). Neem voor dergelijke toepassingen contact met ons op om projectspecifieke oplossingen te ontwikkelen.

Stand: 07.01.2022

hier zijn onze algemene plaatsingsvoorschriften van toepassing

Formaat DIN A4

schaal 1:15

0000103872_DUTCH.dwg 14 EBBw

RF-HICAP-10200 Typ 860 mit Revi Aufsatz H200 Einbaubeispiel Klasse D 400 in Asphalt

hauraton

Duurstedeweg 6
7418 CK Deventer
Nederland

Telefoon +31 570 756516
info@hauraton.nl