
Plaatsingsvoorbeeld
asfalt klasse C 250

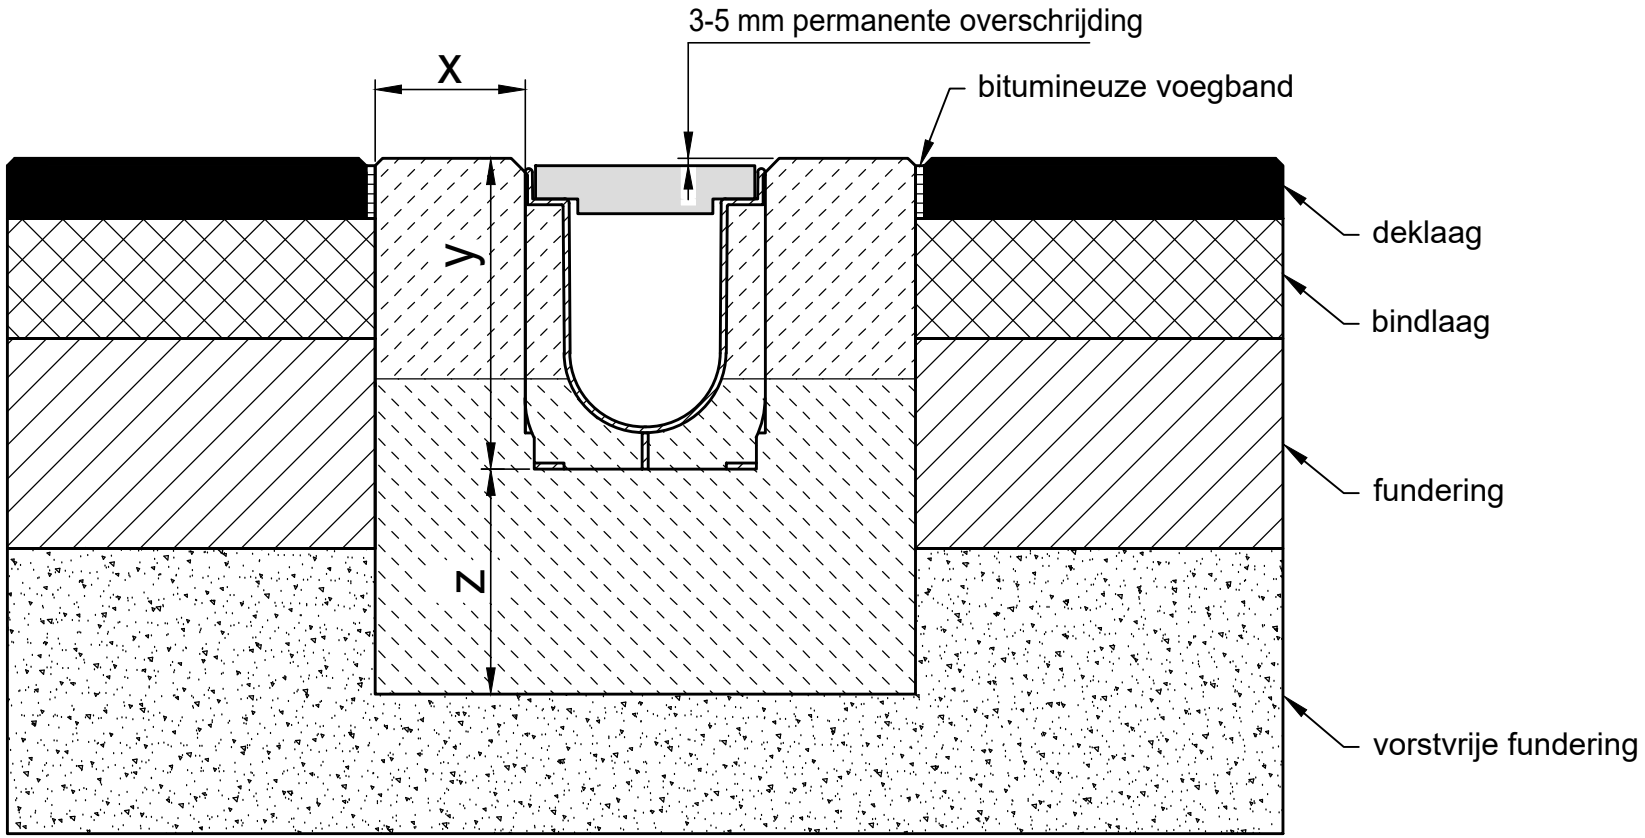

* y = goothoogte plus overschrijding

Belastingsklasse volgens EN 1433 / DIN 19580		A 15	B 125	C 250	D 400**	E 600	F 900
fundament: breedte x / dikte z / hoogte y (in cm)				10 / 15 / *			
vereiste betonkwaliteiten zijn minimale kwaliteiten							
EN 206-1 / DIN 1045-2	betonkwaliteit betonstreksteen			C 30/37 XF 4			
	met bevriezingsgevaar voor het fundament			C 30/37 XD 1			

Geldig voor de volgende systemen:

RECYFIX PRO 100, 150, 200, 300
RECYFIX NC 100, 150, 200, 300
Kabelgoot RECYFIX PRO 200, 300

Onze plaatsingsvoorbeelden/-voorschriften worden regelmatig aangepast aan de nieuwste technieken. Na herdruk zijn oudere versies niet meer geldig. Controleer vóór planning en inbouw de actuele stand op www.hauraton.com
Bij etagebouw is een afdichtingsvlak onder het gootelement vereist

** Niet geschikt voor plaatsing in regelmatig bereden delen van auto- en snelwegen

Stand: 25.10.2018

hier zijn onze algemene plaatsingsvoorschriften van toepassing

Formaat DIN A4

schaal 1:5

0000055953.dwg EBBw

RF-PRO-100 Typ 010 Rinnenunterteil Einbaubeispiel Klasse C 250 in Asphalt

hauraton
Neercasselstraat 14
7581 W Losser
Nederland
Tel. +31 53 536 34 36
info@hauraton.nl