
Plaatsingsvoorschrift
atletiekbaan / zandbak klasse A 15

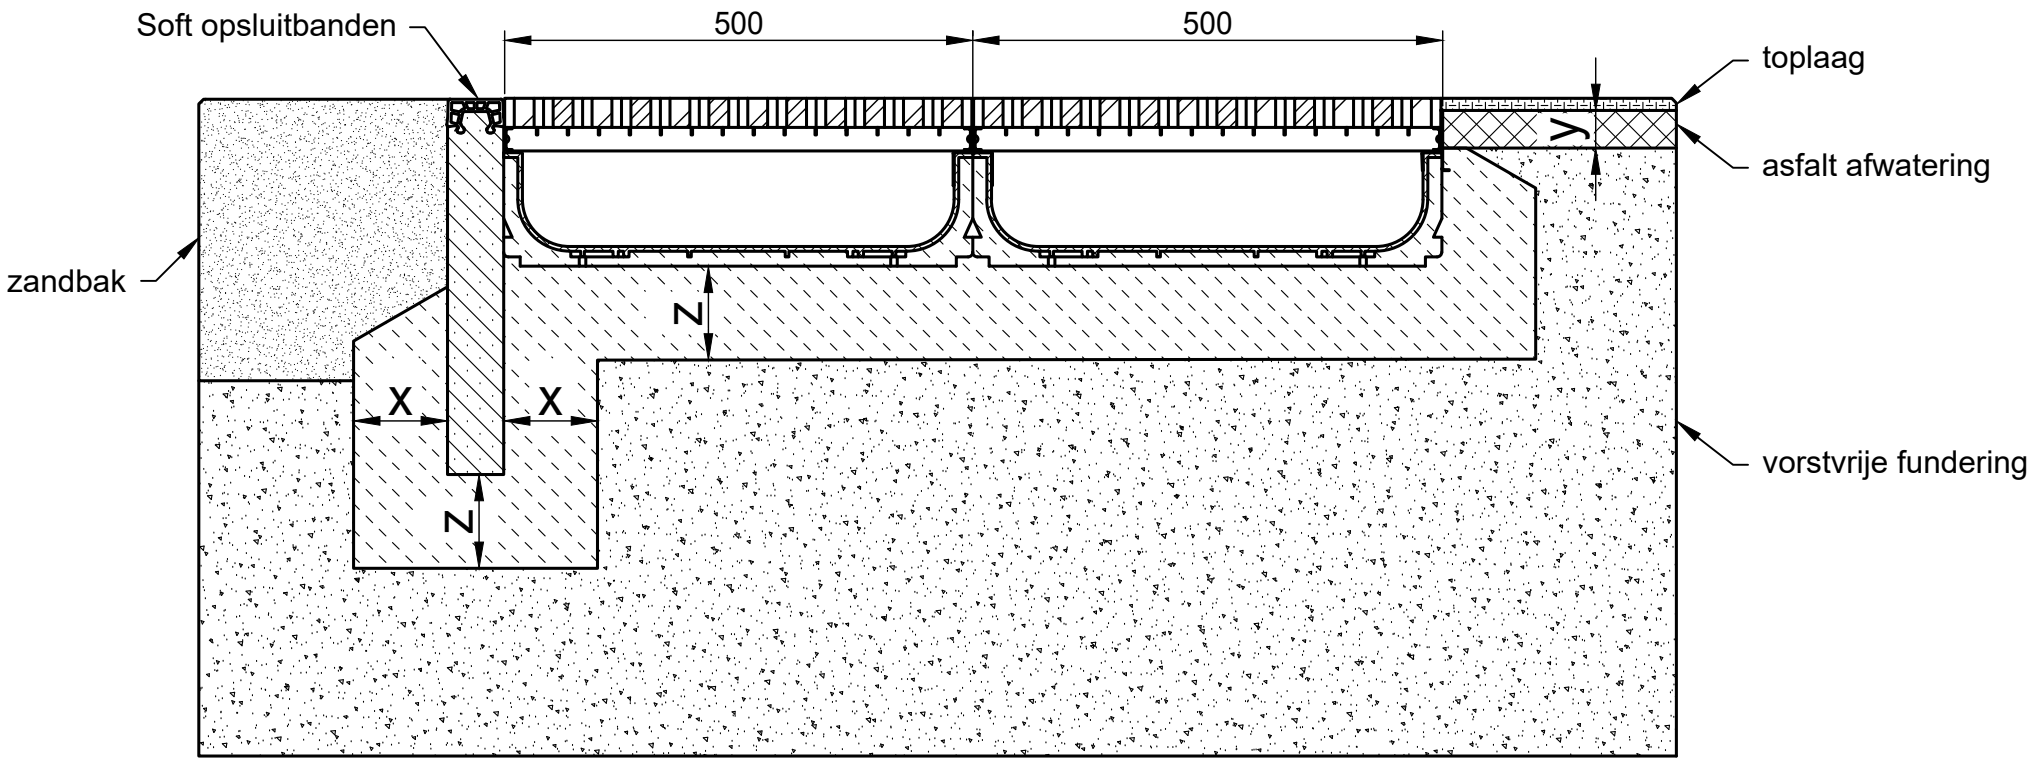

Belastingsklasse volgens EN 1433 / DIN 19580		A 15	B 125	C 250	D 400**	E 600	F 900
fundament: breedte x / hoogte y / dikte z (in cm)		10 / ca. 5 / 10					
vereiste betonkwaliteiten zijn minimale kwaliteiten							
EN 206-1 / DIN 1045-2	zonder bevriezingsgevaar voor het fundament	C25/30 X0					
	met bevriezingsgevaar voor het fundament	C25/30 XF3					

Geldig voor de volgende systemen:

SPORTFIX soft opsluitbanden
SPORTFIX zandvangelement

Onze plaatsingsvoorbeelden/-voorschriften worden regelmatig aangepast aan de nieuwste technieken. Na herdruk zijn oudere versies niet meer geldig. Controleer vóór planning en inbouw de actuele stand op www.hauraton.com
Bij etagebouw is een afdichtingsvlak onder het gootelement vereist

** Niet geschikt voor plaatsing in regelmatig bereden delen van auto- en snelwegen

Stand: 16.09.2020

hier zijn onze algemene plaatsingsvoorschriften van toepassing

Formaat DIN A4

schaal 1:8

0000059818.dwg EBBw

SF-460 Sandfangrinne 2x mit Zarge und Abdeckung mit Softrandstein Einbaubeispiel Klasse A 15 in Laufbelag / Sandgrube

hauraton
Neercasselstraat 14
7581 W Losser
Nederland
Tel. +31 53 536 34 36
info@hauraton.nl